

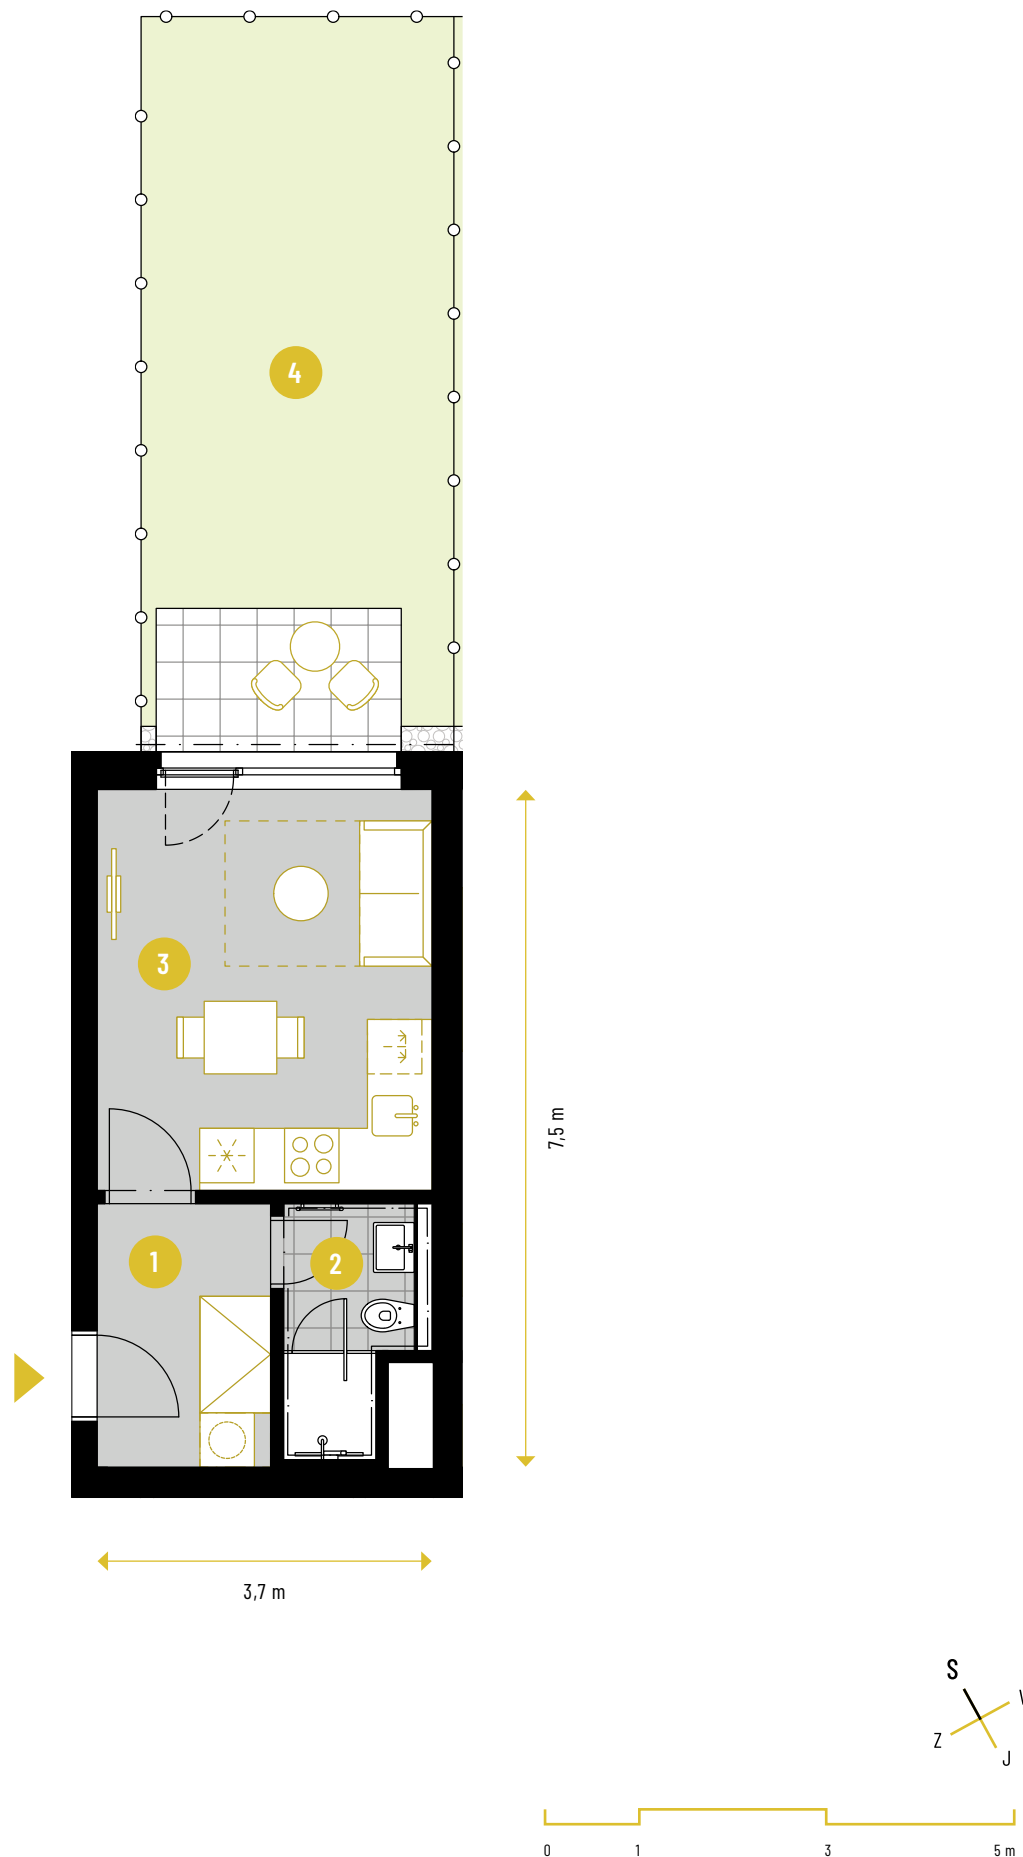


BYDLENÍ META. COURT

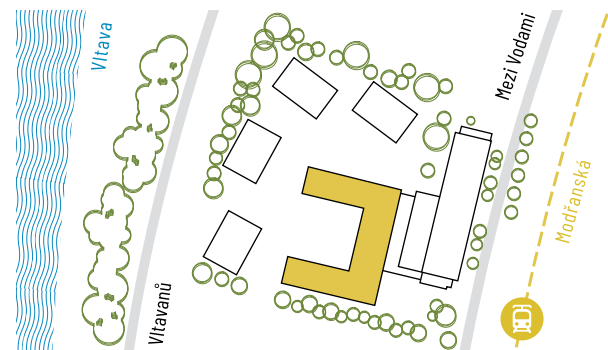

A4.
104

1.NP • 1+KK • 55,2 M²

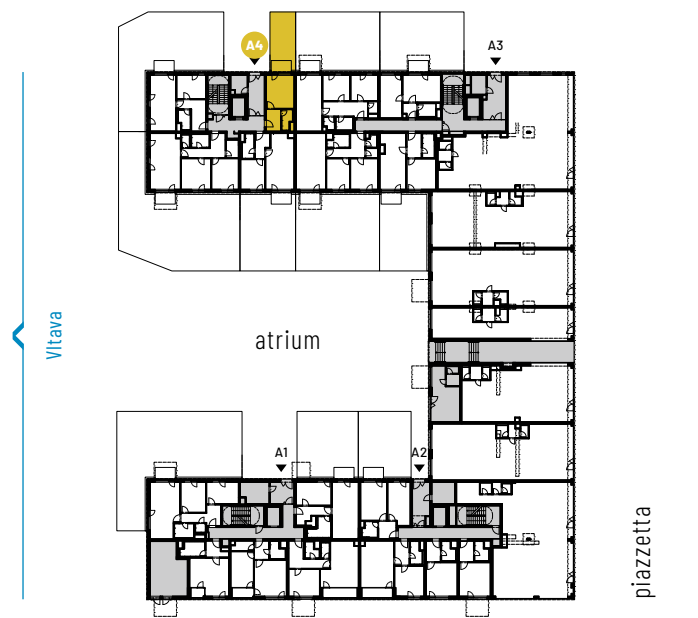

1	PŘEDSÍŇ HALL	5,8 m ²
2	KOUPELNA BATHROOM	5,3 m ²
3	OBÝVACÍ POKOJ S KK LIVING ROOM & KITCHEN	16,8 m ²
UŽITNÁ PLOCHA USABLE FLOOR AREA		27,8 m ²
PODLAHOVÁ PLOCHA GROSS INTERNAL AREA		27,5 m ²
4	PŘEDZAHŘÁDKA GARDEN	27,7 m ²
PLOCHA CELKEM TOTAL AREA		55,2 m ²

„Podlahová plocha“ jednotky dle platných právních předpisů (nařízení vlády č. 366/2013 Sb.) znamená celkovou plochu všech místností jednotky a také plochy pod nosnými i nenosnými zdmi, přízdívkami a jádry. Jedná se o plochu, která je vymezená obvodovými zdmi jednotky, plocha galerie (interiérová vestavba), schodiště a balkónu / lodžie / terasy se do podlahové plochy jednotky nezapočítává. „Podlahová plocha jednotky pro účely stanovení sazby DPH“ je vypočtena dle platných právních předpisů (vyhlášky č. 163/2025 Sb.). „Užitná plocha“ je součtem ploch místností, „plocha celkem“ je součtem podlahové plochy a pochozí plochy dalších prostor jednotky (galerie, schodiště, balkónu / lodžie / terasy). Uvedené výměry a rozměry jsou pouze orientační, zejm. světlá výška se může lišit v různých místech jednotky (zejm. pod nosnými prvky konstrukce, apod.). Vyobrazené zařízení v plánech (nábytek, kuch. linka, el. spotřebiče atd.) není součástí dodávky. Rozsah dodávky je specifikován ve standardu. Investor si vyhrazuje právo na úpravy, veškeré vyobrazené informace jsou pouze ilustrativního charakteru.

COOPERA

BYDLENÍ-META.CZ